




ausstellungsrundgang

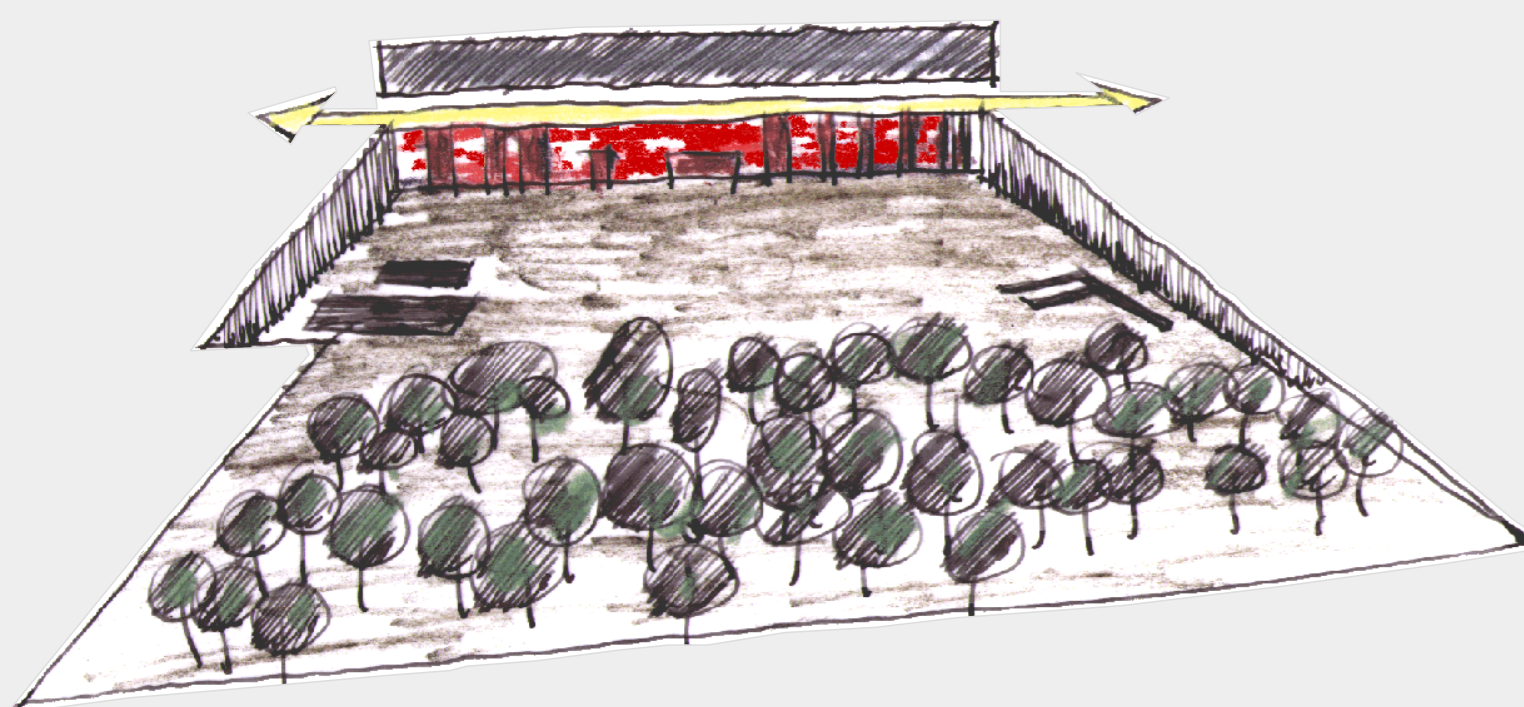


grabungsfeld/ geländeschürfschnitt

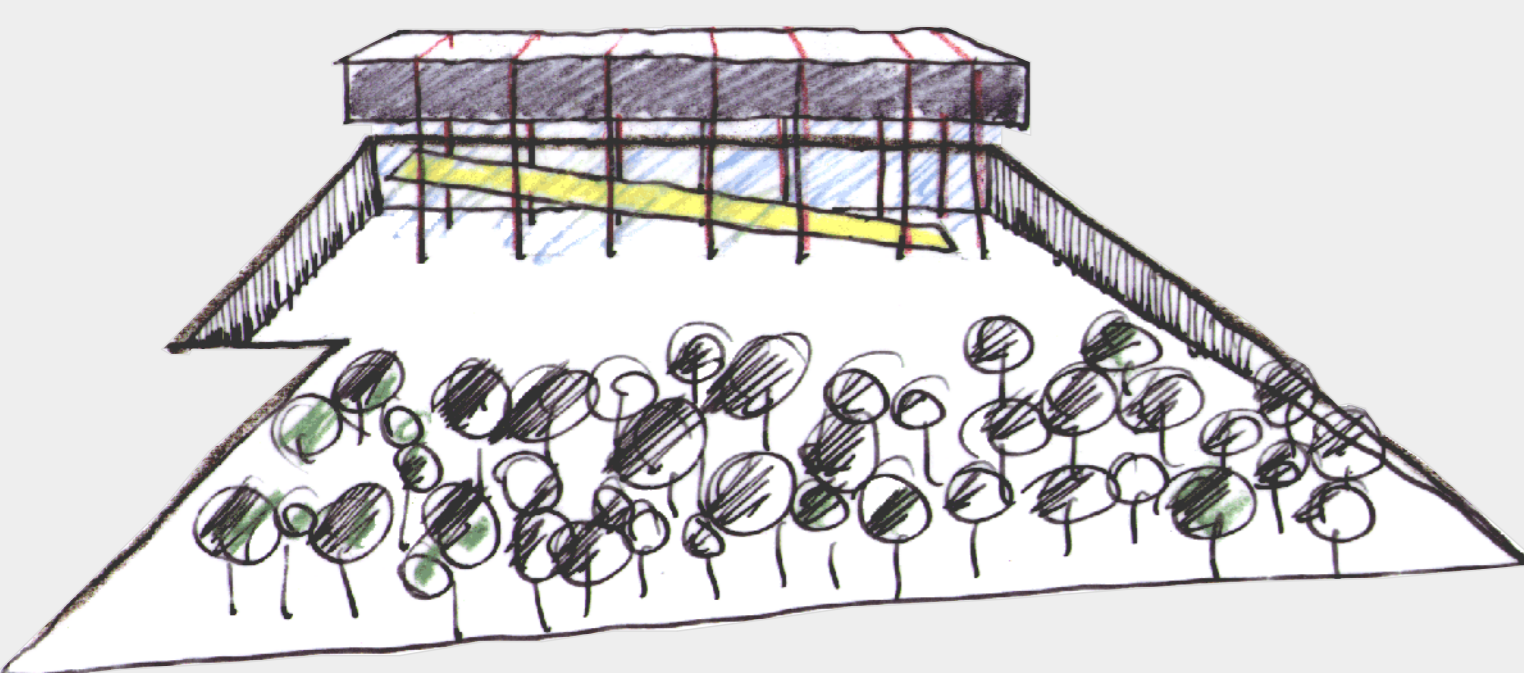

rampen+brückenbauwerk

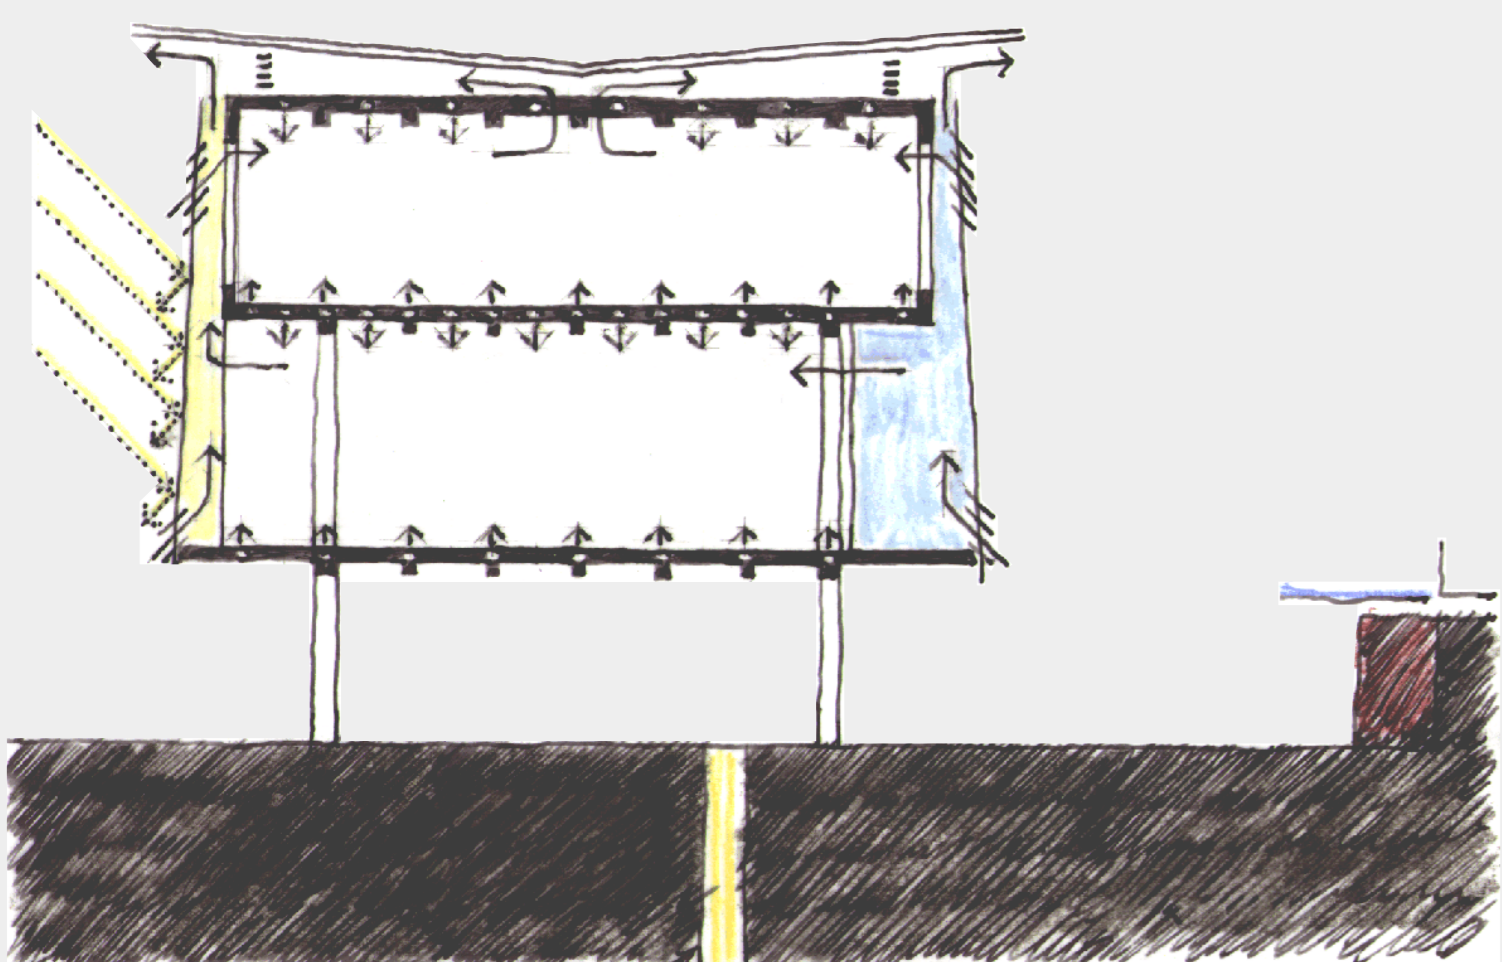

energiekonzept

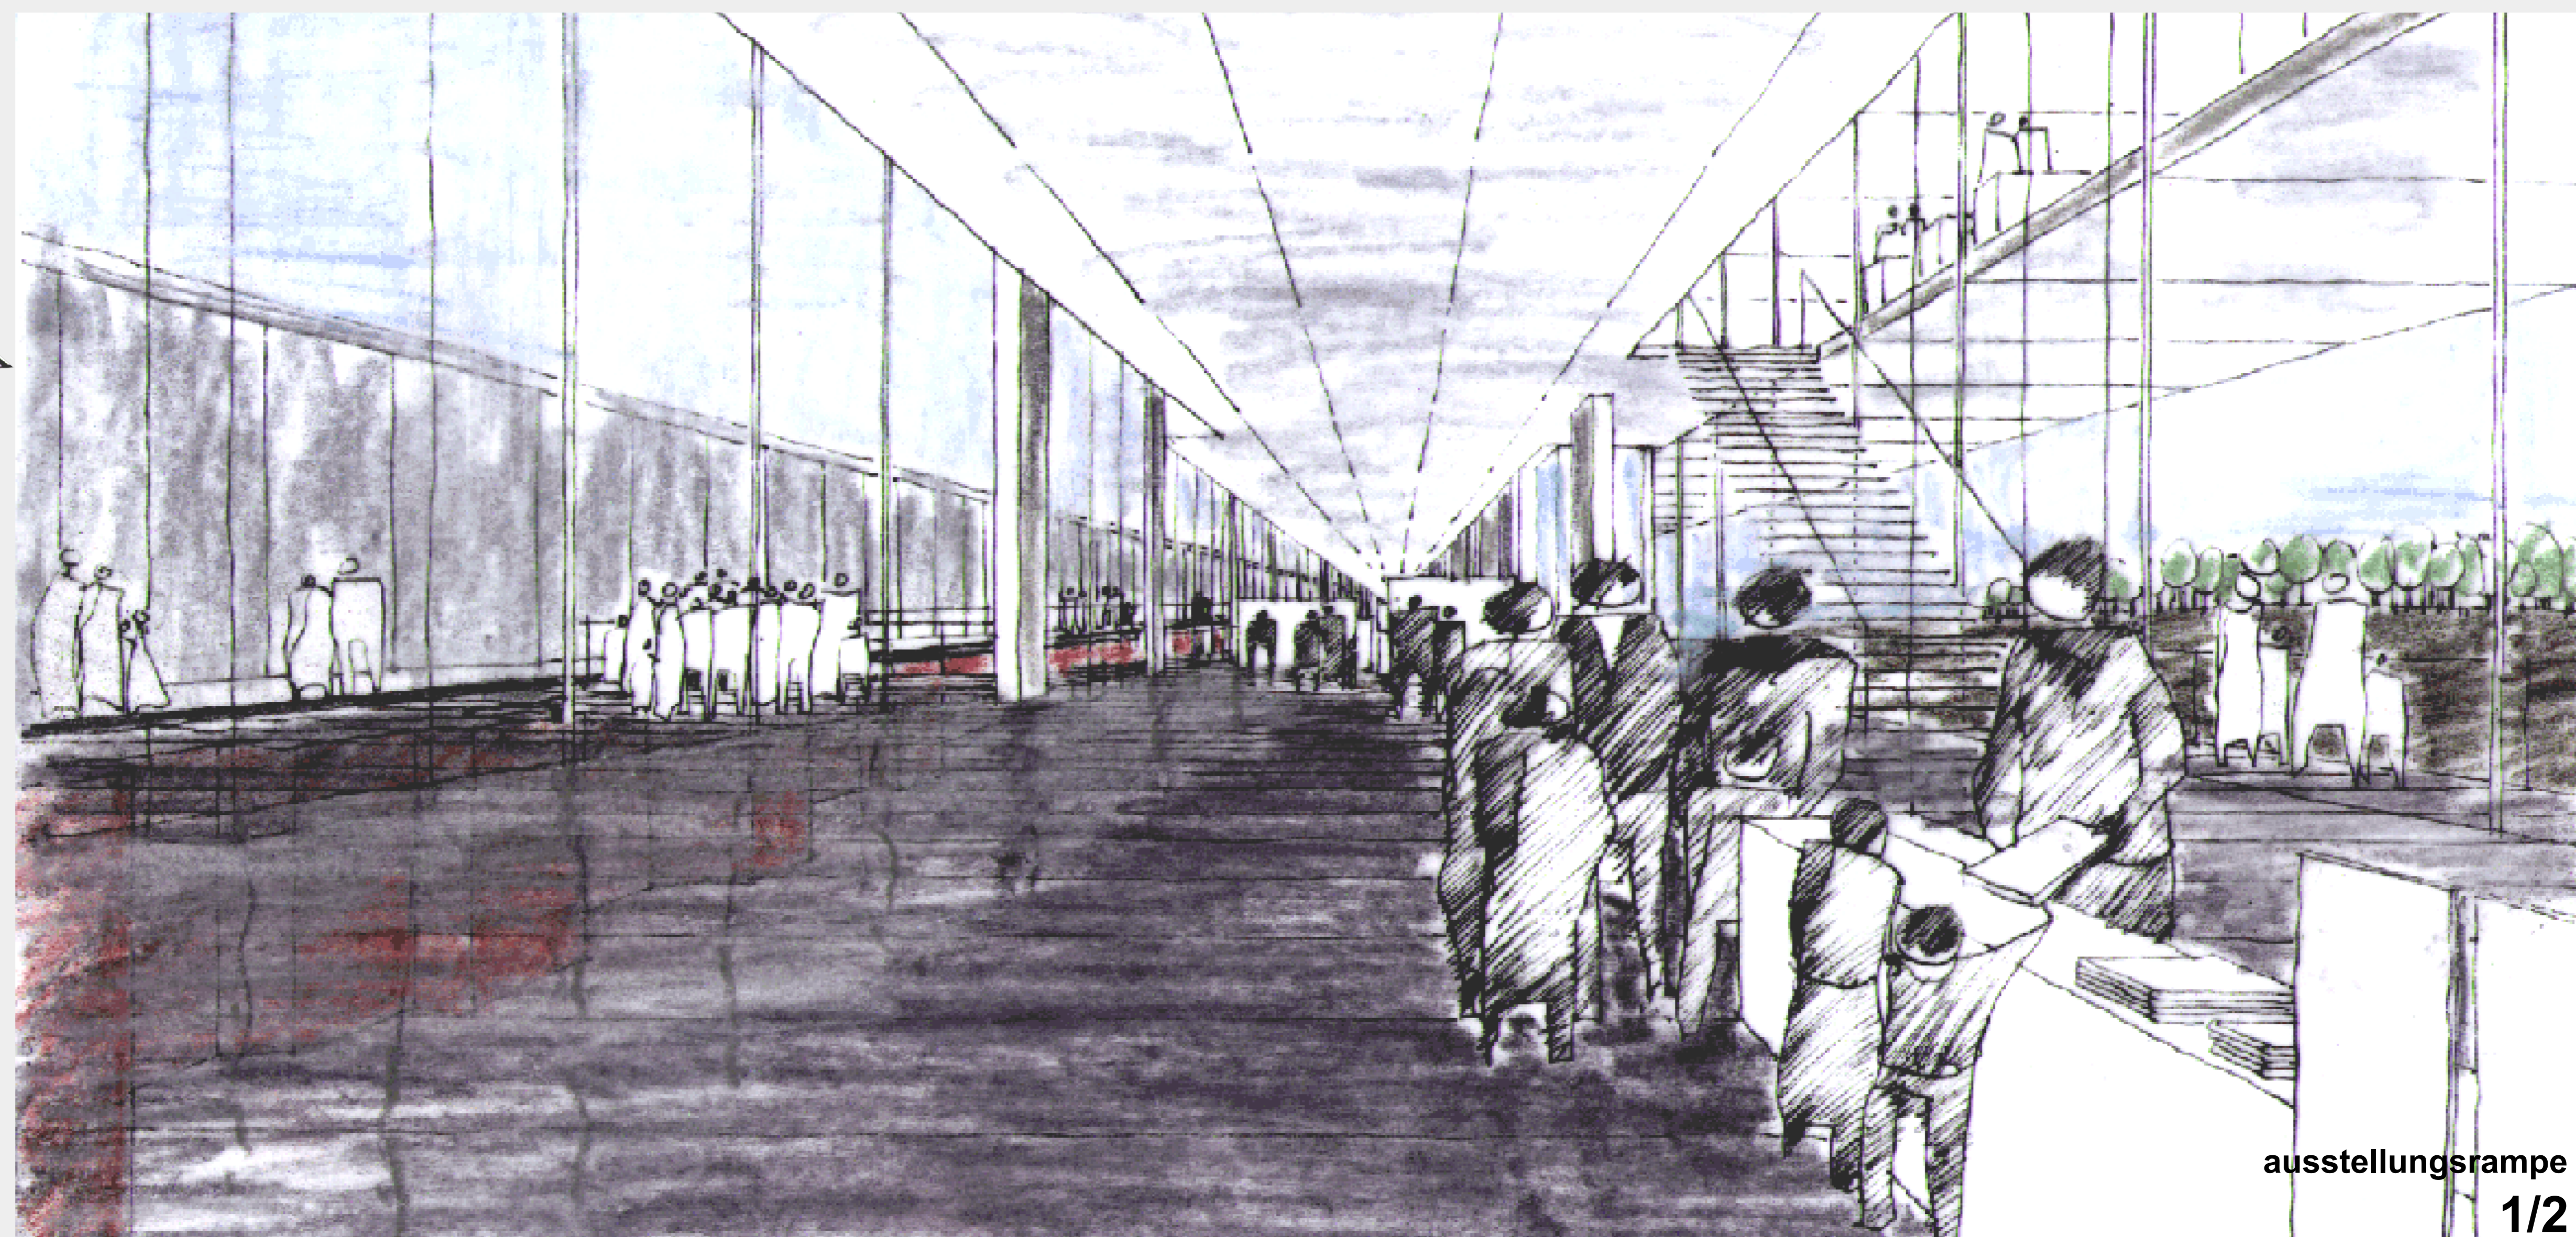

lageplan/ b-b m 1:500

ausstellungsrampe